

Előterjesztés

**Lajosmizse Város Önkormányzata Képviselő-testületének
2011. március 23-i ülésére**

Tárgy: Urnás temetkezési helyek bővítése

Az előterjesztést készítette:

Dodonka Csaba
tanácsos
Intézményirányító és
Településfejlesztési Iroda

Véleményezésre és tárgyalásra megkapta:

Pénzügyi Területfejlesztési és
Közbeszerzési Bizottság

Törvényességi ellenőrzésre megkapta:

Muhariné Mayer Piroska
aljegyző

Kutasiné Nagy Katalin sk.
jegyző

Előterjesztés
Lajosmizse Város Önkormányzata Képviselő-testületének
2011. február 23-i ülésére

Tárgy: Urnás temetkezési helyek bővítése

Ikt: I./2450/8/2011.

Tisztelt Képviselő-testület!

Lajosmizse Város Önkormányzatának Képviselő-testülete 11/2011. (II.23.) számú határozatában felhatalmazott, hogy árajánlatot kérjek be urnafal kerítés megépítésére, és költségvetést tartalmazó tervdokumentáció beszerzésére az urnasírhelyek kialakítására.

Az árajánlatok beérkeztek - az *előterjesztés 1. mellékletében* található megkeresés alapján -, amelyek összehasonlítását az alábbi táblázatok tartalmazzák. Az árajánlatokat az *előterjesztés 2. mellékletében* találhatók.

Urnafal kerítés kialakítására vonatkozó adatok:

Árajánlatot tevő	Urnafal kerítés hossza (m)	Sírhelyek száma (db)	Anyagár (Ft)	Munkadíj (Ft)	Nettó összesen (Ft)	25 %-os ÁFA (Ft)	Bruttó összesen (Ft)	1 urnahely kialakításának bruttó költsége (Ft)
Székelly Tihamér (az ajánlatban a teljes szakasz kiépítése szerepel, 2 ütemben megépíthető, és akkor a költségek feleződnek)	<u>1 szakasz:</u> 9,75	1-es: 18 2-es: 24	903 218	620 023	1 523 241	380 810	1 904 051	28 850
	<u>7 szakasz:</u> 68,25	1-es: 128 2-es: 168	6 322 525	4 340 163	10 662 688	2 665 672	13 328 360	
Vass Építési Vállalkozás	<u>1 szakasz:</u> 9,40	1-es: 30 2-es: 14	726 552	683 280	1 409 832	352 458	1 762 290	30 385
	<u>7 szakasz:</u> 65,80	1-es: 210 2-es: 98	5 085 864	4 782 960	9 868 824	2 467 206	12 336 030	
G.O.-Bau Kft.	<u>1 szakasz:</u> nincs adat	1-es: 20 2-es: 2	395 400	297 600	693 000	173 250	866 250	36 094
	<u>7 szakasz:</u> nincs adat	1-es: 140 2-es: 14	2 767 800	2 083 200	4 851 000	1 212 750	6 063 750	
GOMÉP Kft.	1szakasz: 9,50	1-es: 21 2-es: 8	863 166	598 794	1 461 960	365 490	1 827 450	49 391
	7 szakasz: 66,50	1-es: 147 2-es: 56	6 042 162	4 191 558	10 233 720	2 558 430	12 792 150	

A Triskell Épülettervező Kft. által elkészített engedélyezési tervnek a G.O.-Bau Kft. és a GOMÉP Kft. látványtervei felelnek meg.

Urnasírhely kialakítására vonatkozó adatok:

Árajánlatot tevő	Urnasírhely tartó elem száma (db)	Útburkolat	Anyagár (Ft)	Munkadíj (Ft)	Nettó összesen (Ft)	25 %-os ÁFA (Ft)	Bruttó összesen (Ft)
Székely Tihamér	1	fehér murva	34 295	27 555	61 850	15 462	77 312
Vass Építési Vállalkozás	1	térkő	48 537	38 290	86 827	21 707	108 534
	14		679 516	536 062	1 215 578	303 895	1 519 473
G.O.-Bau Kft.	1	térkő	25 000	50 000	75 000	18 750	93 750
	16		400 000	800 000	1 200 000	300 000	1 500 000
GOMÉP Kft.	1	térkő	54 014	35 327	89 341	22 335	111 676
	14		756 193	494 575	1 250 768	312 692	1 563 460

Az urnasírkert kialakításához az önkormányzat nem rendelkezett tervekkel, ezért a látványtervek elkészítését, az ajánlatot tevők szabad elképzelésére bízta. A beérkezett látványtervek alapján látható, hogy a kecskeméti temetőben kialakított urnasírkertekhez hasonló elképzeléseket nyújtottak be az ajánlatot tevők.

A fentiek alapján a Tisztelt Képviselő-testületnek dönteni kellene abban a kérdésben, hogy mely urnafal kerítés, valamint mely urnasírkert kialakítási módot válassza. Továbbá dönteni kell arról, hogy 2011. évben hány szakasz urnafal kerítést, valamint hány urnasírhelyet alakít ki az urnasírkertben.

Javaslom a Tisztelt Képviselő-testület részére, hogy az urnafal kerítés 1 szakasza, valamint az urnasírkertben 1 szakasz urnasírhely kerüljön kialakításra 2011. évben. Temető beruházásra a mai ülésünk napirendjét képező költségvetési rendelet módosítás elfogadásával bruttó 2 500 000.- forint áll rendelkezésre.

A fentiek alapján az alábbi határozat-tervezetet terjesztem a T. Képviselő-testület elé:

Határozat-tervezet

...../2011. (.....) ÖH

Urnás temetkezési helyek bővítése

Határozat

- 1.) Lajosmizse Város Önkormányzatának Képviselő-testülete megbízza a-t a Lajosmizsei köztemetőben szakasz urnafal kerítés megépítésére az előterjesztés mellékletét képező árajánlatában foglaltak szerint.
- 2.) Lajosmizse Város Önkormányzatának Képviselő-testülete megbízza a-t a Lajosmizsei köztemetőben az urnasírkert területén darab urnasírhely megépítésére az előterjesztés mellékletét képező árajánlatában foglaltak szerint.
- 3.) Lajosmizse Város Önkormányzatának Képviselő-testülete felhatalmazza a polgármestert a vállalkozási szerződések aláírására.

Felelős: Képviselő-testület, polgármester

Határidő: 2011. március 23.

Lajosmizse, 2011. március 17.

Basky András sk.
polgármester



Lajosmizse Város Polgármesterétől

6050 Lajosmizse, Városház tér 1.

Tel/Fax: 76/457-575.

E-mail: lajosmizse@lajosmizse.hu

Ikt: I/2450/3/2011.
Üi: Dodonka Csaba

Tárgy: Árajánlat kérés

Tisztelt Címzett!

Lajosmizse Város Önkormányzatának Képviselő-testülete 11/2011. (II.23.) határozata alapján felhatalmazott az alábbi árajánlatok beszerzésére:

- 1.) A Triskell Épülettervező Kft. tervei alapján elkészített engedélyezési tervdokumentációban szereplő E-09 jelű terv (levelem 1. melléklete) alapján kérem, hogy szíveskedjen árajánlatot adni a hét szakaszból álló urnafal kerítés kialakításra, amely főbejárattól az északi irányba lévő első kapuig tart és kettős funkciót lát el: belső része urnafal kerítés, külső része hagyományos kerítés.
A kerítés belső részén kell kialakítani az urnafülkék helyét, amelynek számára és kialakításának módjára a kivitelező tehet javaslatot. Az urnafülkék egy, valamint két urna elhelyezésére legyenek alkalmasak.
Kérem, hogy árajánlatát **szakaszonként**, valamint a **teljes urnafal kerítés** kialakítására szíveskedjen megadni.
- 2.) A Lajosmizsei Köztemetőben a Képviselő-testület a 7. parcellában az izraelita temető előtti területen urnasírkertet jelölt ki. Kérem, hogy saját elképzelése alapján **látványterveket és az ahhoz tartozó költségvetést nyújtson be**. Az urnasírhelyek egy, illetve két urna elhelyezésére legyenek alkalmasak. Helyzetét tekintve az izraelita temetőre merőlegesen, a régi urnafalra pedig párhuzamosan álljanak a sírhelyek. A régi urnafaltól déli irányba egy 2-2,5 méter széles járdával kezdődjön az urnasírkert. Levelem 2. mellékletében látható urnasírhely lehetséges kialakításának módozatai.

Az urnafülkék és az urnasírhelyek kialakításánál alkalmazni kell a temetőkről és a temetkezéssel szülő 145/1999. (X.1.) Kormány rendelet (továbbiakban: rendelet) szabályait. A rendelet 12. § alapján a hamvasztásos temetés esetén az urnába helyezett hamvak temetési helye lehet urnafülke (kolumbárium), és urnasírhely. Új urnafülke építésénél az urnát befogadó belső méret legalább 30x30 cm. Urnafülke építmény kialakításához a szabályzat előírhatja a természetes anyagok és művészi formák alkalmazását. Az urnafülkét úgy kell kialakítani, hogy a fülke egyedi díszítése biztosítható legyen.


A hamvakat tartalmazó urna földbe temetésére urnasírhely alakítható ki. A rendelet 33. § szerint az urnát a talaj szintjétől legalább 0,5 méter mélységben kell elhelyezni. Az egy urnafülkében vagy urnasírban elhelyezhető urnák számát a temető tulajdonosa vagy üzemeltetője a temető szabályzatban határozza meg.

A fentiek alapján kérem, hogy szíveskedjen **2011. március 11-ig** árajánlatot adni az 1.) és 2.) pontok alapján Lajosmizse Város Önkormányzata részére. Árajánlatát postai és elektronikus úton is szíveskedjen eljuttatni a lajosmizse@lajosmizse.hu és dodonka22@freemail.hu címekre. Felmerülő kérdése esetén Basky András polgármestert (0676/356-211/106), vagy Dodonka Csaba ügyintézőt (0676/356-211/115) lehet keresni.


Segítő együttműködését előre is köszönöm.

Lajosmizse, 2011. február 28.

Tisztelettel:

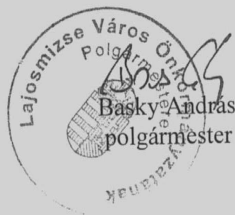

1. sz. oldal


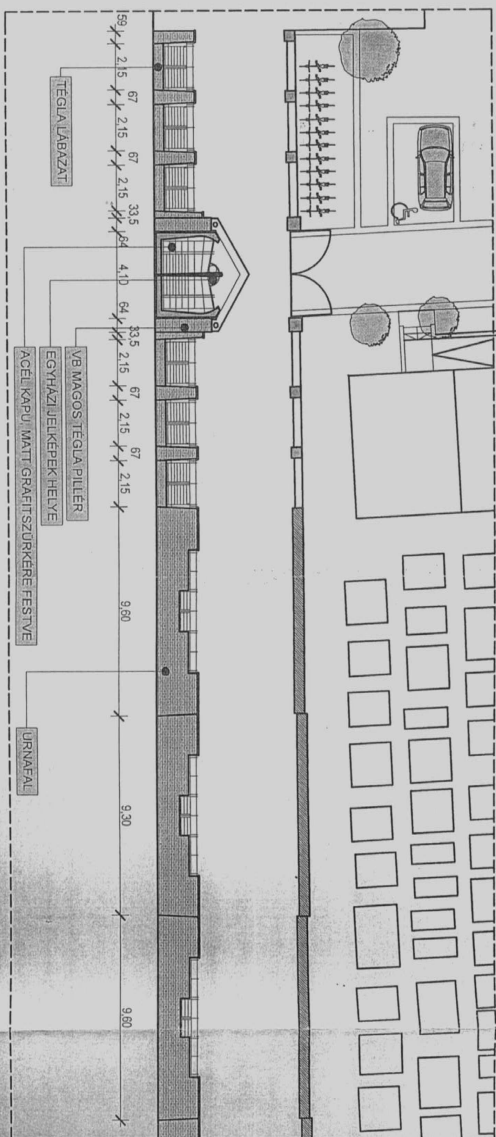


TRISKELL
 triskell@mailbox.hu
 Tel: 388 2380
 Fax: 388 2380

Megjelenés:	Lajosmizsei Város Önkormányzata
Munka megnevezése:	6050 Lajosmizsei Városház tér 1.
Geometria:	Lajosmizsei Községi - Rátelező
Építési terv:	6050 Lajosmizsei Bácskai út 17. hrsz.: 08892
Statisztika terv:	Triskell Kft. 102. Budapesti Kossuth út 25.
	Hódvölgy Zrt. - E-13-00703
	Démjén János - MKK-13-10548

Engedélyezési terv
2009. augusztus 28.
M=1:200
KAPU és KERÍTÉS
E-09

2. melléklet

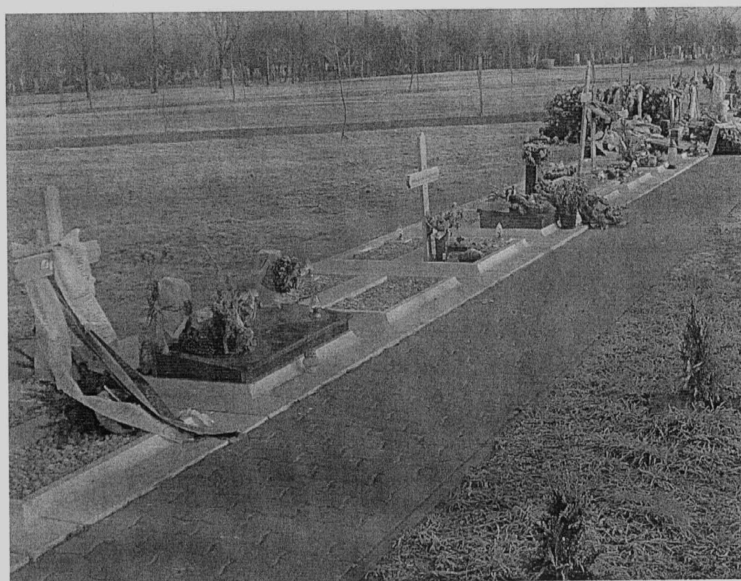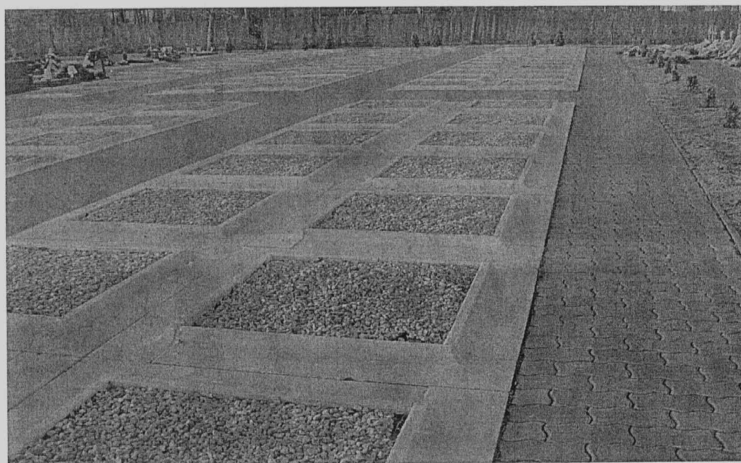

Előterjesztés 2. melléklete

ÉRKEZETT

2011. MÁRC. 11.

Lajosmizse Város Polgármesteri Hivatala	
Érkezett: 2011. év 03. hó 11. nap	
I/2450/4/2011. száma	 mell.
Előszám:	Előadó: Bodor L.

ÁRAJÁNLAT

LAJOSMIZSE VÁROS RÉSZÉRE

ÚJ URNAFAL ÉS SÍRKERT KIALAKÍTÁSA

Ajánlatadó:

Székely Tihamér egyéni vállalkozó
6050 Lajosmizse, Kossuth Lajos utca 162.
Tel.: 0630/2198-767

LAJOSMIZSE VÁROS POLGÁRMESTERÉNEK

Üi.: Dodonka Csaba részére

Tel/Fax: 76 / 457-826

Lajosmizse

Városház tér 1.

Dátum: 2005-03-10

Tárgy: költségvetés

Oldalak: 2

Tisztelt Címzet!

Urnafal:

Az előzetes tervlapok és a helyszíni felmérés alapján elkészítettük az urnafal költségvetését. A 68,25 méter hosszú falazat, utca felőli oldala, kerítésként funkcionál, a temető kert felől urnafalként kihasznált. Hasznosítását tekintve 128 darab 1-es és 168 darab 2-es urna elhelyezésére alkalmas. Megjelenésében a meglévő kerítés anyaghasználatát követve a látszó falszerkezet téglaburkolattal ellátott, tetején műkö fedlappal, valamint az urna helyek talpazatai is műkölapokkal ellátott. Az 1. melléklet alapján, a lépcsőzetesen kialakított kerítési mezőit lakatosipari szerkezetek díszítik. Az urna nyílások nincsenek lezárva. A belső oldalon 1,0 méter széles szürke színű térburkolattal, a külső oldalon 10,0 cm széles járda javítással számoltunk. A költségvetés a teljes kerítésmezőre érvényes, mely északi irányban az első bejáratig tart, ennek költsége:

Anyagár:	6.322.525,- Ft
Munkadíj:	4.340.163,- Ft
Összesen:	10.662.688,- Ft
+25% áfa:	2.665.672,- Ft
Mind összesen:	13.328.360,- Ft

Ha nem a meglévővel azonos téglaburkolatot választjuk, akkor 900.000Ft + Áfa val olcsóbb a kivitelezés összege.

A kerítés ütemezett kivitelezése két részletben is lehetséges, ekkor a teljes hossz fele készülne el egyszerre és a költségvetési is egyenlő arányban két részre oszlik.


Sírkert:

A sírkert kialakítása főként a sírhelyek közti térburkolatból áll. A sírhely oldalfalának kialakítása 50 cm mélységben terveztük, hogy az utólagos földkiemeléssel a térburkolat ne sérülhessen, majd fehér murvával leterítve számoltuk. Így sírhelyenként határoztuk meg a kivitelezés költségét:

Anyagár:	34.295,- Ft
Munkadíj:	27.555,- Ft
Összesen:	61.850,- Ft
+25% áfa:	15.462,- Ft
Mind összesen:	77.312,- Ft

Az ár 1,0 darab sírhely árára érvényes, a kialakítani kívánt mennyiséggel fel kell szorozni.
Az árajánlat érvényessége 60 nap.

Lajosmizse, 2011. március 11.

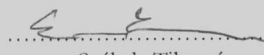
Székely Tihamér


Huitten: 2011.03.11.




2. ajánlat

LÁTVÁNYTERVEK

VASS ÉPÍTÉSI VÁLLALKOZÁS
VASS LEVENTE
6050 Lajosmizse, Bem J. u. 30.
Adószám: 43724080-2-23
EV-263260

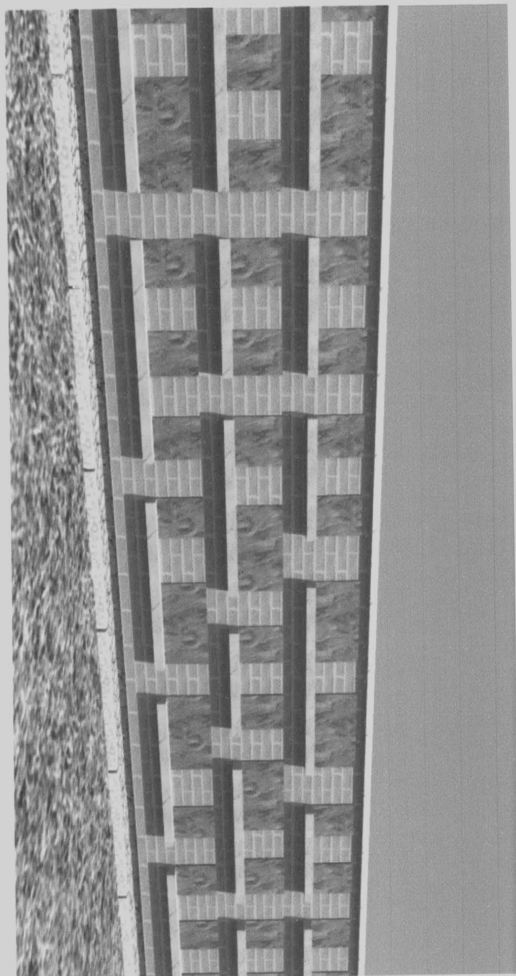

ÉRKEZETT
2011 MÁRC 11

Lajosmizse Város Polgármesteri Hivatala	
Érkezett: 20... ¹¹ év ... ⁰² hó ... ¹¹ nap	
16.51/5/2011 száma	 mell.
Eldőszám:	Eldadó: ²⁶³²⁶⁰

1 HELLET
DUPLA
20db
14db



ÁRAJÁNLAT ÖSSZESÍTŐ

Ajánlat tárgya: Urnafal-kerítés és urna sírkert építési munkáinak árajánlata.
Helyszín: Lajosmizse, Köztemető
Építtető: Lajosmizse Város Önkormányzata
6050 Lajosmizse, Városház tér 1.
Ajánlattevő: Vass Ép. Váll.
6050 Lajosmizse, Bem J. u. 30.


	Anyag:	Díj:
Urnafal-kerítés építése (9,40 fm hosszú	726 552 Ft	683 280 Ft
Urná sírkert építése	679 516 Ft	536 062 Ft
Összesen:	1 406 068 Ft	1 219 341 Ft
Összevont összesen:	2 625 409 Ft	
ÁFA	25,00 %	656 352 Ft
Mindösszesen:	3 281 761 Ft	

Az urnafal ajánlata 9,40 fm hosszú egységre vonatkozik. A tervezett hét szakaszból álló urnafal ajánlati ára 7 x 1.409.832,-Ft = 9.868.824,-Ft + Áfa.

Az urna sírkert műszaki tartalma Suta Géza úrral történt egyeztetés alapján 14 db sírhelyet és 120 m2 dekoratív térburkolati felületet tartalmaz. Ajánlati ára összesen: 1.215.578,-Ft + Áfa.

Az ajánlat érvényességi ideje 90 nap.

Köszönöm megtisztelő ajánlatkérésüket, további egyeztetésre állok szíves rendelkezésükre.

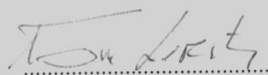

Vass Levente

VASS Építési Vállalkozás
VASS LEVENTE
6050 Lajosmizse, Bem J. u. 30.
Adószám: 43724080-2-23
EV-263260

Urnafal és urna sarkkerítés építése / Urnafal-kerítés építése (9,40 fm hosszú egység)

#2/6

Mennyiség+egység - Anyag - Díj - Anyag összesen - Díj összesen

Drótfonatos kerítés bontása					
1 ./ 45-000-024	9,30 m	0	900	0	8 370
Betonból vagy kőbetonból készült alapok bontása kézi erővel, a bontott anyag és törmelék mozgatásával, deponálásával,					
2 ./ 23-000-002	0,60 m3	0	36 000	0	21 600
Humuszos termőréteg, termőföld leszedése, 18 %-os terephajlásig, bármilyen talajban, szállítással:					
3 ./ 21-210-001	50,0 m-ig 3,20 m3	0	3 400	0	10 880
Munkaárok földkiemelése közművesített területen, kézi erővel, bármely konzisztenciájú talajban, a kitermelt föld depóniába vagy járműre rakásával, dúcolás nélkül 2,0 m2 szelvényig					
4 ./ 21-315-002	III. osztályú talajban 4,40 m3	0	4 180	0	18 392
Beton sávalap készítése kézi bedolgozással, utókezeléssel, előírt összetételű betonnal. Termékszabvány: MSZ EN 206-1 Nyomószilárdsági osztály: C8/10 Környezeti osztály: XN(H)					
5 ./ 23-210-003-124-90-02008	24-F1 3,80 m3	13 700	5 840	52 060	22 192
Melegen hengerelt bordás betonacél beszerelése. Egyengetéssel, méretrevágással, hajlítással és kampózással. Termékszabvány: MSZ 339:1987 Anyagminőség: B 60.50 [DUNAFERR gyártmányú,]					
6 ./ 31-110-002-080-35-03120	8-12 mm névleges átmérővel 0,15 t	195 000	119 040	29 250	17 856
Teherhordó vagy vázkitöltő falazat készítése 30 cm névl. vastagságban, kavicsbeton zsaluelemből. Külön tételben kiírt betonacél merevítéssel. Termékszabvány: MSZ EN 771-3 Minőségi osztály: I. oszt. [LEIER ZS 30 típusú,] 500x300x230 mm méretű Előírt szabványos összetételű beton kitöltéssel. Termékszabvány: MSZ EN 206-1					
7 ./ 33-130-532-130-35-96001	C 16/20-XOV(H)-16-F1 4,65 m2	6 427	5 772	29 886	26 840

Urnafal és urna sírkert építése / Urnafal-kerítés építése (9,40 fm hosszú egység)

#3/6

Mennyiség+egység - Anyag - Díj - Anyag összesen - Díj összesen

		Talajnedvesség elleni szigetelés készítése bitumenes hegeszthető lemezzel, vízszintes felületen, 1 rétegben, [ISO-LINE rendszerű, GRUND típusú,]				
8 ./	48-110-011-007-12-03100	4,5mm 3,70 m2	1 080	480	3 996	1 776
		Teherhordó vagy vázkitöltő falazat építése 38 cm névl. vastagságban, égetett agyag pillértéglából. Termékszabvány: MSZ EN 771-1 Minőségi osztály: I. oszt. [NAGYKANIZSAI gyártmányú,] 250x120x65 mm méretű falazó cementes mészhabarccsal				
9 ./	33-110-001-125-40-10106	G - M 1 (Hf 10-mc) 6,20 m3	46 460	40 000	288 052	248 000
		Falvég kifalazására többlet pillértéglából				
10 ./	33-901-002-025-40-10101	38 cm szélességig 26,40 m	650	4 980	17 160	131 472
		Nyerstéglafelület kiképzéséért többlet pillértéglánál				
11 ./	33-110-903-001	41,50 m2	0	1 120	0	46 480
		Lábazati vakolat készítése Hs 60-c, felületképző (simító) cementhabarccsal, fasimitóval eldolgozva				
12 ./	36-170-003-500-25-60010	1,5 cm vastagságban 6,20 m2	764	2 520	4 737	15 624
		Lábazati alapvakolat készítése, külső és belső ásványi alapfelületekre, [BAUMIT MOSAIK VAKOLAT típusú,]				
13 ./	36-270-411-001-10-41960	függőleges felületre 6,20 m2	2 980	1 560	18 476	9 672
		Műkö fedkő burkolat előregyártott kivitelben, 6,5 cm vastagságban, megdolgozással, helyszíni elhelyezéssel 36-50 cm kiterített szélességig, finom, fagy- és kopásálló				
14 ./	42-617-024-134-25-47010	színezett 9,40 m	8 900	2 400	83 660	22 560
		Műkö szegély elhelyezése előregyártott lapokból, 6,5 cm vastagságban, felületi megdolgozással, szegélyen, 26-35 cm kiterített szélességig, finom, fagy- és kopásálló				
15 ./	42-617-003-134-25-47010	színezett 26,00 m	6 800	2 400	176 800	62 400

Urnafal és urna sarkert építése / Urnafal-kerítés építése (9,40 fm hosszú egység)

#4/6

Mennyiség+egység - Anyag - Díj - Anyag összesen - Díj összesen

		Kiemelt út, kerékpárút, járda és kerti szegély készítése, az alapárok kiemelésével, beton alapgerendával és megtámasztással, hézagolással, [FRÜHWALD JS20 típusú,] 100/20/5 cm méretű járdaszegélyből				
16 ./	62-210-012-001-20-35470	szürke 9,50 m	1 450	1 288	13 775	12 236
		Szórt felületű járda készítése egy rétegben, 30 cm vastagságban, murvából				
17 ./	61-410-001-005-50-00700	20 mm szemcseméretig 1,50 m3	5 800	4 620	8 700	6 930
Összesen:					726 552	683 280

#5/6

Mennyiség+egység - Anyag - Díj - Anyag összesen - Díj összesen

	Humuszos termőréteg, termőföld leszedése, terítése gépi erővel, 18 %-os terephajlásig, bármilyen talajban, szállítással:				
1 ./ 21-210-001	50,0 m-ig 13,50 m ³	0	1 297	0	17 510
	Tükör földkiemelése épületek és műtárgyak helyén, gépi erővel. Kiegészítő kézi munkával, bármilyen konzisztenciájú, I-IV. osztályú talajban, a kitermelt föld depóniába vagy járműre rakásával, 10,1-150 m ² alapterület között				
2 ./ 21-313-003	5,50 m mélységig 32,00 m ³	0	1 371	0	43 872
	Munkaárok földkiemelése közművesített területen, kézi erővel, bármely konzisztenciájú talajban, a kitermelt föld depóniába vagy járműre rakásával, dúcolás nélkül 2,0 m ² szelvényig				
3 ./ 21-315-002	III. osztályú talajban 5,60 m ³	0	4 180	0	23 408
	Tükrökészítés tömörítés nélkül, gépi erővel, kiegészítő kézi munkával, sík felületen				
4 ./ 21-517-001	I-IV. osztályú talajban, altalaj tömörítéssel 120,00 m ²	0	387	0	46 440
	Talajjavító réteg készítése homokos kavicsból, 3,0 m -nél nagyobb szélességben				
5 ./ 21-621-012-003-01-00005	THK-032/T 24,00 m ³	3 470	1 440	83 280	34 560
	Tömörítés bármely tömörítési osztályban, gépi erővel, kis felületen				
6 ./ 21-810-005	90% tömörségi fokra 24,00 m ³	4	980	96	23 520
	Kiemelt út, kerékpárút, járda és kerti szegély készítése, az alapárok kiemelésével, beton alaperendával és megtámasztással, hézagolással, [FRÜHWALD JS20 típusú,] 100/20/5 cm méretű járdaszegélyből				
7 ./ 62-210-012-001-20-35470	szürke 46,00 m	1 450	1 288	66 700	59 248
8 ./ 62-210-012-001-20-35470	szürke 56,00 m	1 450	1 288	81 200	72 128



Urnafal és urna sírkert építése / Urna sírkert építése

#6/6

Mennyiség+egység - Anyag - Díj - Anyag összesen - Díj összesen



		Burkolat készítése 5 cm laza vastagságú, 0/4 mm szemszerkezetű, agyagmentes homokagyazatra fektetve, tömörítve, 0.01 m3/m2 élesszemű homokkal hézagolva, minta készítéssel, egyenes és íves csatlakozásokkal, kezdő-, szél- és zárókövek beépítésével, SEMMELROCK típusú, 6 cm vastag térkövel,			
9 ./	62-310-107-001-10-00171	antracit és okkersárga			
		120,00 m2	3 600	1 687	432 000
					202 440
		Szórt felületű urnasírhely készítése egy rétegben, 20 cm vastagságban, murvából			
10 ./	61-410-001-005-50-00700	20 mm szemcseméretig			
		2,80 m3	5 800	4 620	16 240
					12 936
Összesen:				679 516	536 062

URNAFAL KIALAKÍTÁSA M 1:50 **- 1 szakasz -**

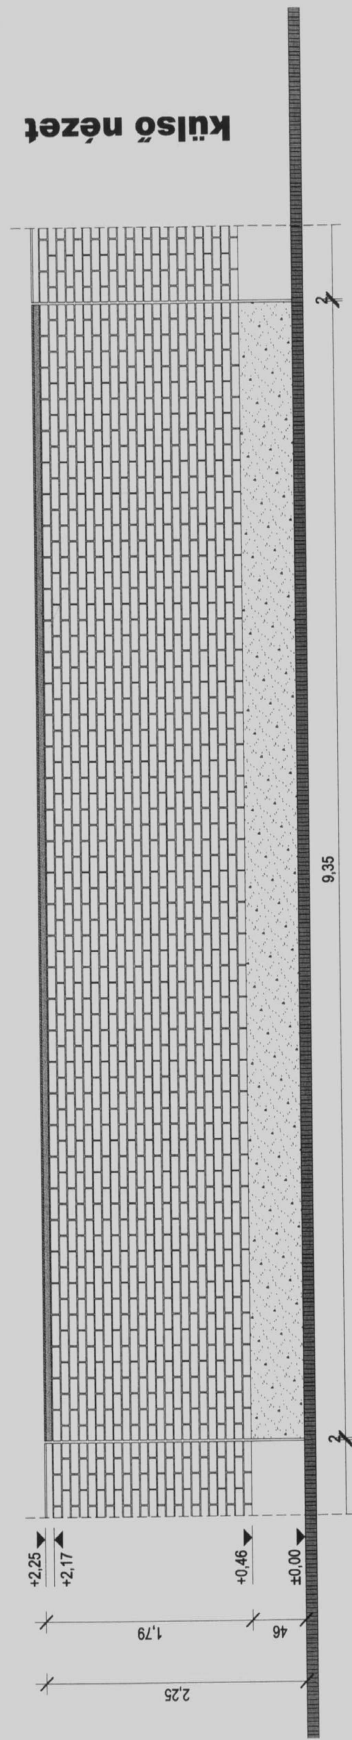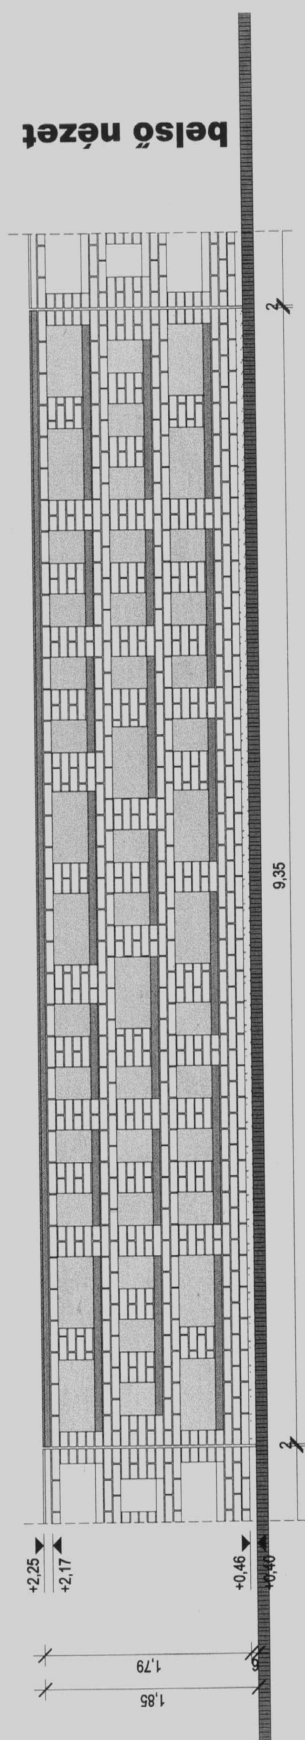


LÁTVÁNYTERVEK

VASS Építési Vállalkozás
VASS LEVENTE
6050 Lajosmizse, Bem J. u. 30.
Adószám: 43724080-2-23
EV-263260

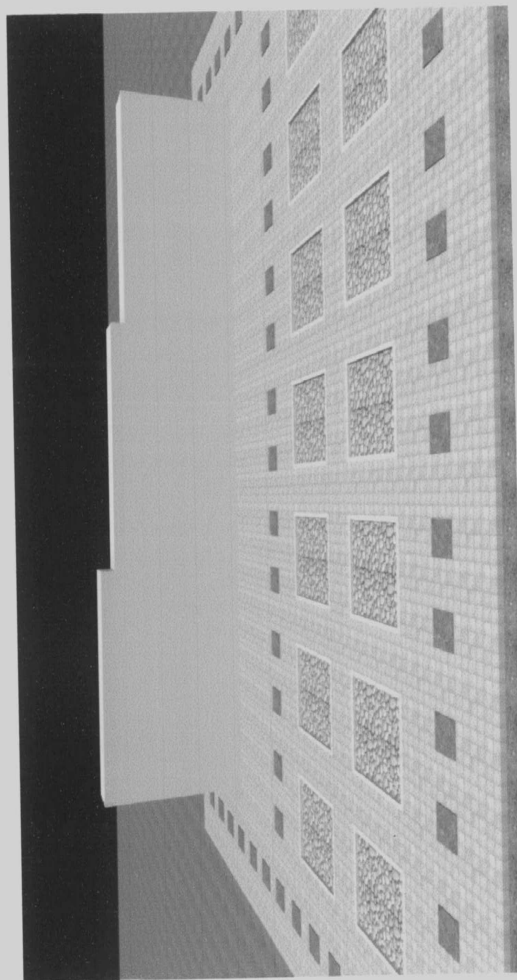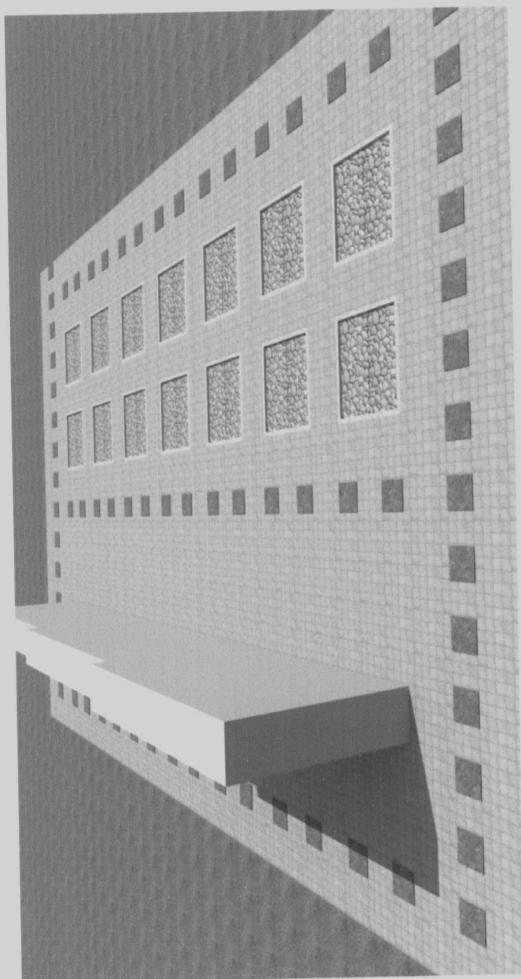

URNASÍRKERT KIALAKÍTÁSA M 1:50

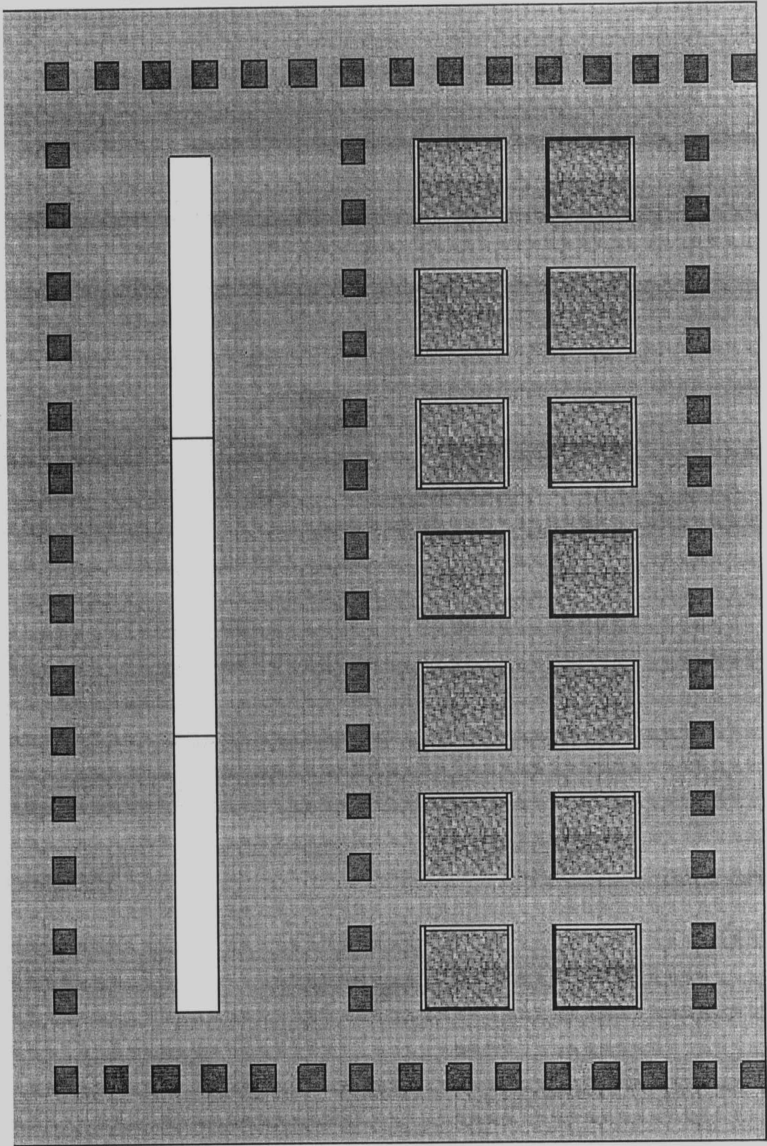

MŰSZAI LEÍRÁS:

ELHELYEZÉS:

AZ URNASÍRKERT A 7-ES PARCELLÁBAN MEGELŐ
URNAFAL MELLETT KERÜL KIALAKÍTÁSRA, AZZAL
AZONOS SZÉLESSÉGI MÉRETBEN, AZ ELSŐ SÍR-
HELY MÉRETE A FALTÓL 2,5 M. IGY BIZTOSÍTOTT
MIND A SÍRKERT, MIND PEDIG AZ URNAFAL KÉ-
NYELMES MEGKÖZELÍTÉSE.

SÍRHELYEK:

AZ URNASÍROK MÉRÉTEINEK MEGHATÁROZÁSA A
TÖRTEMETŐ ÜZEMELTETŐJÉVEL - SUTA GEZA - TÖR-
TÉNŐ KONZULTÁCIÓ SORÁN TÖRTÉNT, IGY ALA-
KULTAK KI A 90x100 CM BELMÉRŐ TERÜLETEK,
KÖZÜK ZUZOTT KAVICSAL KERÜLNEK KITÖL-
TÉSRE, SZEGÉSEK 100 CM ES BETON SZEGÉLY-
ELEMEKKEL KÉSZÜL. AZ ELEMEX RÖGZÍTÉSE
HELYSZINI BETONÖZÁSSAL TÖRTÉNIK, AZ URNA-
SÍROK EGYMÁS KÖZTTI TÁVOLSÁGA 50 CM KÉT
SÍRHELY KERÜL EGYMÁS MELLÉ, MÍD PEDIG
GYALOGOS KÖZLEKEDŐ ÚT KERÜL KÉPTÉSRÉ

TÉRBURKOLAT:

AZ URNASÍRKERT, VALAMINT A MEGELŐ URNA-
FAL KÖRNYEZETE TÉRBURKOLATOT KAP, EZ A
BURKOLAT ANYAGÁBAN, MEGJELENÉSÉBEN A
KÖZELMŰLTBANI MEGÉPÍTETT KÜLSŐ RAVATA-
LOZÓNÁL ALKALMAZOTT TÉRBURKOLATI REND-
SZER ELEMIBŐL, ISZINEK ÉS FORMÁI ÉPÜL FEL.
A FŐ BURKOLATI ELEM 10x10 CM MÉRŐTŰ OKKER-
SÁRDIA SZÍNŰ BETON TÉRKÖVEK, MELYEKET 30x30
CM MÉRŐTŰ ELEMEX EGESZÍTENEK KI, A TÉRKÖVEK
OSZTÁLYOZOTT HOMOKÁGYBA KERÜLNEK FEKTE-
TÉSRE, MELY ALATT MINIMUM 20-25 CM TÖMÖRÍTETT
KAVICSRETEG KÉSZÜL, A BURKOLAT A TEREP JE-
LENLEGI TERMÉSZETES, BELSŐ ÚT FELÉ TÖRTÉNŐ
LEJTÉSSEL KÉSZÜL

ÉRKEZETT

2011 MÁRC 16.

G.O.-Bau Kft.
6050 Lajosmizse, Kossuth Lajos utca 34/b

Lajosmizse Város Polgármesteri Hivatala	
Érkezett: 2011. év hó nap	
I/2450/61811 száma	 mell.
Előszám:	Előadó: <i>Dodonka Csaba</i>

Lajosmizse Város Polgármestere

Lajosmizse, 2011. március 16.

Iktatószám: I/2450/3/2011.

Ügyintéző: Dodonka Csaba

Lajosmizse**Városház tér 1.****6050****Tárgy: Árajánlat*****Tisztelt Uram!***

Kérésére küldöm az urnafal kerítés illetve urnasírhely elkészítésére és kialakítására vonatkozó árajánlatot. A levélben tényleges adatok nem álltak rendelkezésemre, ezért a mellékelt rajzok alapján készítettem árajánlatot.

Amennyiben a részletes tervdokumentációt is eljuttatja hozzám, abban az esetben konkrét árajánlatot tudok rendelkezésükre bocsátani.

Mellékelten küldöm a tervrajzokat és az árajánlatokat.

Várom mielőbbi megtisztelő válaszát!

Tisztelettel

GO-BAU KFT.
 6050 Lajosmizse, Kossuth L. u. 34/b
 Adószám: 11377854-2-03
 Bankszámlaszám: 51700100-10006574

Balogh Bálint
Balogh Bálint
 ügyvezető

Árajánlat

Tárgy: urnafal kerítés és urnasírhely kialakítás

Ajánlatkérő: Lajosmizse Város Polgármestere

Ajánlattevő:

G.O.-Bau Kft.
Orlov Bálint
ügyvezető
6050 Lajosmizse, Kossuth L. u. 34/b
Tel.: 06/30 347 40 60

Tétel	Tétel megnevezése	Mennyiség	Egység	A	D	M*A	M*D
1.	urnafal kerítés készítése	7	db	395 400	297 600	2 767 800	2 083 200
2.	urnasírhely kialakítása	16	db	25 000	50 000	400 000	800 000

Összesen: 3 167 800 Ft 2 883 200 Ft

Összevont összesen: 6 051 000 Ft


Áfa 25% 1 512 750 Ft

Mindösszesen: 7 563 750 Ft

Lajosmizse, 2011.03.16.

GO-BAU KFT.
6050 Lajosmizse, Kossuth L. u. 34/b
Adószám: 11377854-2-03
Bankszámlasz.: 51700100-10006674
Orlov Bálint
Orlov Bálint
ügyvezető

ü. urnafelkerítés

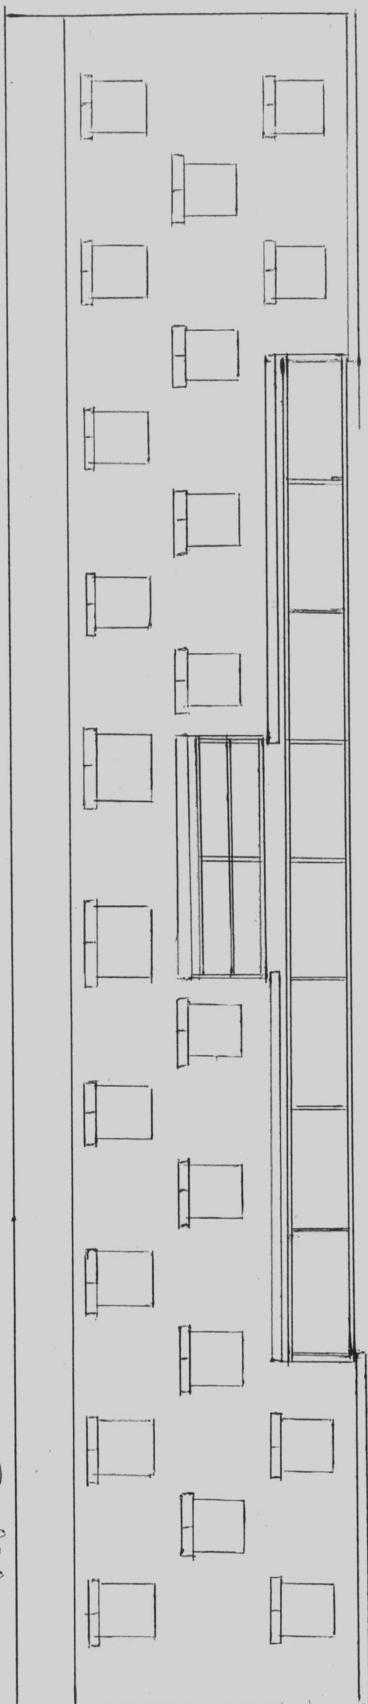

MEDEL

GO-BAU KFT.

6050 Lajosmizse, Kossuth L. u. 34/B

Adószám: 1137854-2-03

Bankszámlaszám: 51700100-10006674

ÉRKEZETT

2011 MÁRC 16.



GOMÉP Építőipari, Kereskedelmi és Szolgáltató Kft.

6050 Lajosmizse, Dózsa György út 219-221.

Tel/fax: 76/457-446; 457-533; 555-337

www.gomep.hu



Lajosmizse Város Önkormányzata

6050 Lajosmizse, Városház tér 1.

Basky András

polgármester úr részére!

Tárgy: ajánlat köztemető urnafal és urnasírkert munkáira

Lajosmizse Város Polgármesteri Hivatala	
Erkezett: 20... év ... hó ... nap	
1/250/5/2011 száma	... mell.
Előszám: ...	Előadó: ...

Tisztelt Polgármester úr!

Megtisztelő ajánlatkérése alapján összeállítottuk tételes ajánlatunkat a lajosmizsei köztemető urnafal és urnasírkert építési munkáira.

Ajánlati árunk 1 db kb. 9,50 m hosszú urnafal építésére:	1.461.960,-Ft
Ajánlati árunk 7 db kb. 9,50 m hosszú urnafal építésére:	10.233.720,-Ft
Ajánlati árunk mellékelt terv szerint urnasírkert építésére:	1.250.768,-Ft

Ajánlatunk műszaki tartalma a mellékelt tervlapok alapján:

Urnafal:

- vasbeton szerkezet, homlokzati részekben ravatalozónál használt 2 cm vtg. téglaburkolattal,
- a sírhelyek tetszés szerint alakíthatóak,
- az urnafülkékben konzolos műkö burkolat készül,
- a magas falszerkezet a kerítéshez hasonlóan lakatosszerkezettel van kiegészítve, lépcsőzetesen.

Urnasírkert:

- az ajánlatkéréshez mellékelt fotón látható sírhelyek készülnek, egyedi szegélykő lezárással, (az ajánlatkéréshez mellékelt fotón látható kivitelben)
 - a sírkert hosszanti oldalai mellett 120 cm széles térkő burkolat készül,
 - a sírhelyek alatt geotextília terítésre 30 cm vtg. murva vagy kavicságy készül.
- Az urnasírkert tetszőlegesen bővíthető további hasonló egységekkel.

Ajánlatunk érvényességi ideje 60 nap.

Remélem ajánlatunk megfelel elképzeléseiknek. További egyeztetésre állunk szíves rendelkezésükre.


Kelt: Lajosmizse, 2011. március 16.

Gombkötő Márk
ügyvezető


melléklet: 3 oldal tervlap

1/1


URNASÍRKERT ALAPRAJZA

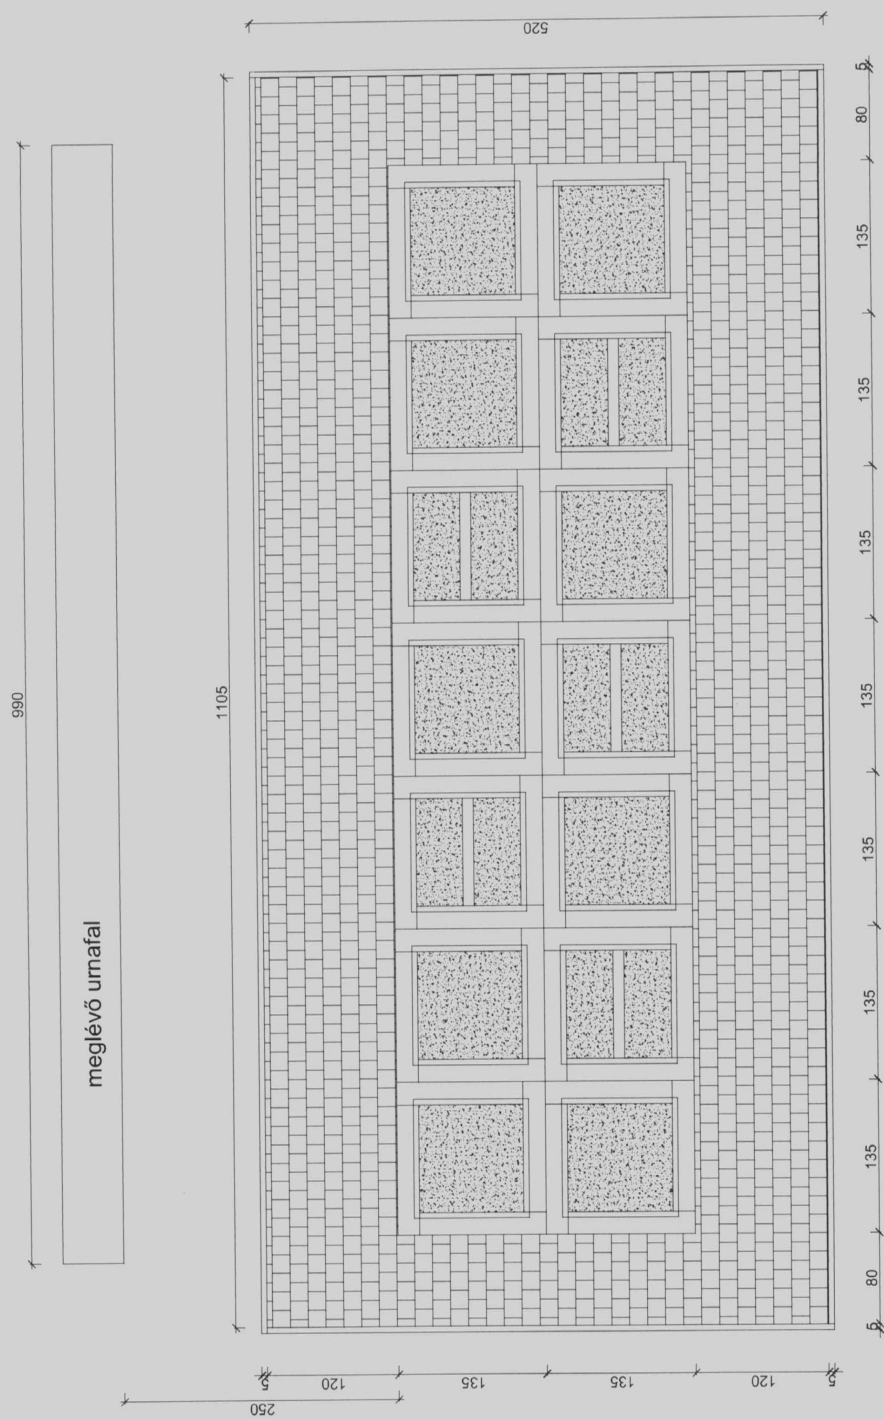

URNAFAL BELSŐ HOMLOKZATA

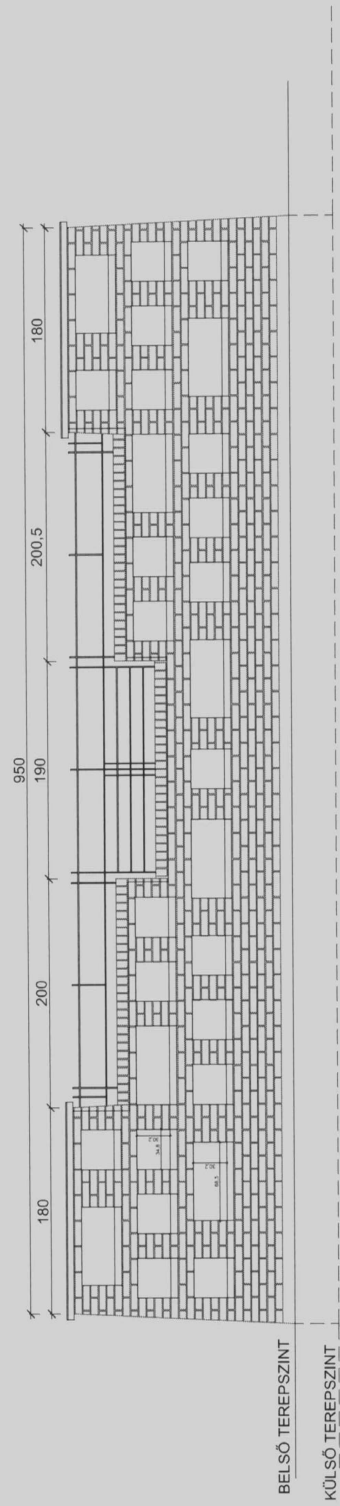

URNAFAL METSZETE

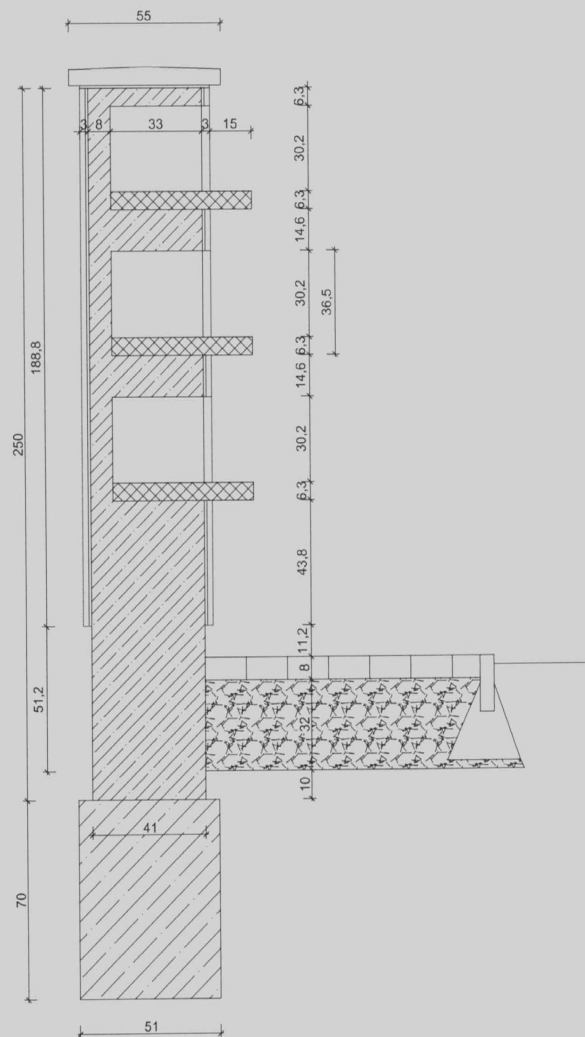

KÖLTSÉGVETÉSI ÖSSZESÍTŐ

Tárgy: **Urnafal és urnasírkert építési munkái.**

Helyszín: Lajosmizse, Köztemető

Ajánlatkérő: **Lajosmizse Város Önkormányzata**
6050 Lajosmizse, Városház tér 1.

Ajánlattevő: **GOMÉP Kft.**
6050 Lajosmizse, Dózsa Gy. út 219.

Ügyvezető: Gombkötő Márk

	Anyag:	Díj:
Urnafal építése	863 166 Ft	598 794 Ft
Urnasírkert építése	756 193 Ft	494 575 Ft
Összesen:	1 619 359 Ft	1 093 369 Ft
Összevont összesen:	2 712 728 Ft	
ÁFA	25,00 %	678 182 Ft
Mindösszesen:	3 390 910 Ft	

azaz

Hárommillióháromszázkilencvenezerkilencszáztíz

forint.

Összeállította: Juhász Zsolt

1 ./	15-110-041-001-05-01001	Falzsaluzás készítése és bontása, kétoldali függőleges vagy ferde sík felülettel, fém anyagú, szerelt táblás zsaluzattal, kézzel mozgatva 3,00 m magasságig	42,60 m ²	A:	1 680,00 Ft	71 568 Ft
				D+G:	2 470,00 Ft	105 222 Ft
2 ./	15-219-021-002-10-02500	Takaréküregekhez bentmaradó zsaluzat készítése fából	20,00 m ²	A:	1 260,00 Ft	25 200 Ft
				D+G:	2 432,00 Ft	48 640 Ft
3 ./	21-210-002	Humuszos termőréteg, termőföld leszedése, terítése gépi erővel, 18 %-os terephajlásig, bármilyen talajban, szállítással: 50,1- 200,0 m-ig	3,84 m ³	A:	0,00 Ft	0 Ft
				D+G:	3 090,00 Ft	11 866 Ft
4 ./	21-315-002	Munkaárok földkiemelése közművesített területen, kézi erővel, bármely konzisztenciájú talajban, a kitermelt föld depóniába vagy járműre rakásával, dúcolás nélkül 2,0 m ² szelvényig III. osztályú talajban	3,92 m ³	A:	0,00 Ft	0 Ft
				D+G:	3 971,00 Ft	15 566 Ft
5 ./	21-517-001	Tükrökészítés tömörítés nélkül, gépi erővel, kiegészítő kézi munkával, sík felületen I-IV. osztályú talajban	9,60 m ²	A:	0,00 Ft	0 Ft
				D+G:	277,00 Ft	2 659 Ft
6 ./	21-621-011-002-01-00005	Talajjavító réteg készítése homokos kavicsból, 3,0 m szélességig NHK-0/4 QT	3,00 m ³	A:	3 675,00 Ft	11 025 Ft
				D+G:	2 394,00 Ft	7 182 Ft
7 ./	21-810-004	Tömörítés bármely tömörítési osztályban, gépi erővel, kis felületen 85% tömörségi fokra	3,00 m ³	A:	4,20 Ft	13 Ft
				D+G:	887,00 Ft	2 661 Ft
8 ./	23-210-001-324-90-02008	Beton vagy vasbeton sáv-, talp- és lemezalap készítése előírt összetételű betonnal. Termékszabvány: MSz EN 206-1 szivattyús technológiával Nyomószilárdsági osztály: C8/10 Környezeti osztály: XN(H)	24-F3 3,50 m ³	A:	16 800,00 Ft	58 800 Ft
				D+G:	4 250,00 Ft	14 875 Ft

9 ./	31-120-001-080-35-04140	Előregyártott hegesztett acél síkháló beszerelése. Méterrevágással, igazítással, kötözéssel. Termékszabvány: MSz 5761:1987 Anyagminőség: BHS-55.50, BST 500 M [DUNAFERR gyártmányú,] lyukméret:150x150mm		
		8,0x 8,0x5000x2150mm 0,34 t		
		A:	220 500,00 Ft	74 970 Ft
		D+G:	38 399,00 Ft	13 056 Ft
10 ./	31-270-110-216-90-05020	Beton és vasbeton fal készítése kavicsbetonból a szükséges járópalló elhelyezésével és bontásával, a keverék bedolgozásával, vibrátoros tömörítéssel, utókezeléssel. A beton kézi erővel történő anyagmozgatásával és bedolgozásával, 3 szint magasságig. Előírt összetételű betonból. Termékszabvány: MSz EN 206-1 25 cm falvastagságig Nyomószilárdsági osztály: C20/25 Környezeti osztály: XC1		
		16-F2 6,80 m3		
		A:	18 900,00 Ft	128 520 Ft
		D+G:	17 222,00 Ft	117 110 Ft
11 ./	36-170-003-500-25-60010	Lábazati vakolat készítése Hs 60-c, felületképző (simító) cementhabarccsal, fasimítóval eldolgozva		
		3 cm vastagságban 6,00 m2		
		A:	577,50 Ft	3 465 Ft
		D+G:	2 014,00 Ft	12 084 Ft
12 ./	36-270-411-001-20-02613	Lábazati vakolat felhordása, külső és belső felhasználásra, [LB-KNAUF COLOROL típusú,] lábazati anyaggal, függőleges felületen		
		BERTA 6,00 m2		
		A:	2 635,50 Ft	15 813 Ft
		D+G:	1 140,00 Ft	6 840 Ft
13 ./	K-tétel	Falburkolat készítése betonfalra ravatalozónál használt Nelissen Magnolia kézi vetésű burkolólapokkal, klinkrehabarcs fugázással,		
		2 cm vtg. elemekből ragasztva 25,50 m2		
		A:	7 035,00 Ft	179 393 Ft
		D+G:	4 750,00 Ft	121 125 Ft
14 ./	K-tétel	Dísztegla fedlap készítése urnafalon élére állított Nelissen Magnolia téglából		
		6,00 m		
		A:	7 035,00 Ft	42 210 Ft
		D+G:	5 130,00 Ft	30 780 Ft
15 ./	K-tétel	Előregyártott műkö elemek elhelyezése fehér színben, felületi megmunkálással kétvázorral fellefedés urnafalon, 55 cm szélességben		
		4,00 m		
		A:	9 240,00 Ft	36 960 Ft
		D+G:	2 280,00 Ft	9 120 Ft
16 ./	K-tétel	35 x 51 cm-es urna elem		
		21,00 db		
		A:	4 725,00 Ft	99 225 Ft
		D+G:	950,00 Ft	19 950 Ft

17 ./ K-tétel	69 x 51 cm-es urna elem		
	8,00 db		
	A:	5 775,00 Ft	46 200 Ft
	D+G:	950,00 Ft	7 600 Ft
Drótfonatos kerítés bontása			
18 ./ 45-000-024	9,60 m		
	A:	0,00 Ft	0 Ft
	D+G:	1 387,00 Ft	13 315 Ft
Kerítés acél elemek elhelyezése meglévő kerítéshez hasonló kialakítással, festett vagy porszórt felületkezeléssel, acél zártszelvény és laposacél elemekből,			
19 ./ K-tétel	kerítés szerkezetéhez rögzítéssel		
	3,20 m ²		
	A:	9 975,00 Ft	31 920 Ft
	D+G:	3 800,00 Ft	12 160 Ft
Kiemelt szegély készítése, az alapárok kiemelésével, beton alapperendával és megtámasztással, hézagolással, [A BETON és VIACOLOR KS 25 típusú,] 100/25/5 cm méretű kerti szegélyből			
20 ./ 62-210-012-001-10-00301	szürke		
	10,00 m		
	A:	1 470,00 Ft	14 700 Ft
	D+G:	1 240,00 Ft	12 400 Ft
Burkolat készítése 5 cm laza vastagságú, 0/4 mm szemszerkezetű, agyagmentes homokagyazatra fektetve, tömörítve, 0.01 m ³ /m ² élesszemű homokkal hézagolva, minta készítéssel, egyenes és íves csatlakozásokkal, kezdő-, szél- és zárókövek beépítésével, [A BETON és VIACOLOR BALATON típusú,] hullámkő, 8 cm vastag térburkolókővel, normálkő			
21 ./ 62-310-105-001-10-00217	szürke		
	9,60 m ²		
	A:	2 415,00 Ft	23 184 Ft
	D+G:	1 519,00 Ft	14 582 Ft
Összesen:			863 166 Ft
			598 794 Ft

1 ./	15-110-003-002-10-02500	Falzszaluzás készítése és bontása, fa anyagú zsaluzattal, egyoldali függőleges, vagy ferde sík felülettel 25,80 m2 A: 1 470,00 Ft 37 926 Ft D+G: 2 280,00 Ft 58 824 Ft
2 ./	21-210-002	Humuszos termőréteg, termőföld leszedése, terítése gépi erővel, 18 %-os terephajlásig, bármilyen talajban, szállítással: 50,1- 200,0 m-ig 13,40 m3 A: 0,00 Ft 0 Ft D+G: 3 090,00 Ft 41 406 Ft
3 ./	21-313-001	Munkagödör földkiemelése épületek és műtárgyak helyén, gépi erővel. Kiegészítő kézi munkával, bármilyen konzisztenciájú, I-IV. osztályú talajban, a kitermelt föld depóniába vagy járműre rakásával, 10,0 m2 alapterületig 2,0 m mélységig 1,30 m3 A: 0,00 Ft 0 Ft D+G: 4 331,00 Ft 5 630 Ft
4 ./	21-315-002	Munkaárok földkiemelése közművesített területen, kézi erővel, bármely konzisztenciájú talajban, a kitermelt föld depóniába vagy járműre rakásával, dúcolás nélkül 2,0 m2 szelvényig III. osztályú talajban 6,50 m3 A: 0,00 Ft 0 Ft D+G: 3 971,00 Ft 25 812 Ft
5 ./	21-517-001	Tükrökészítés tömörítés nélkül, gépi erővel, kiegészítő kézi munkával, síkfelületen I-IV. osztályú talajban 58,00 m2 A: 0,00 Ft 0 Ft D+G: 277,00 Ft 16 066 Ft
6 ./	21-621-011-002-01-00005	Talajjavító réteg készítése homokos kavicsból, 3,0 m szélességig NHK-0/4 QT 4,70 m3 A: 3 675,00 Ft 17 273 Ft D+G: 2 394,00 Ft 11 252 Ft
7 ./	21-810-004	Tömörítés bármely tömörítési osztályban, gépi erővel, kis felületen 85% tömörségi fokra 4,70 m3 A: 4,20 Ft 20 Ft D+G: 887,00 Ft 4 169 Ft
8 ./	21-621-021-002-20-00070	Feltöltés készítése urnasír helyeken murvával vagy mosott osztályozott kavicssal 3,80 m3 A: 6 510,00 Ft 24 738 Ft D+G: 3 800,00 Ft 14 440 Ft

		Beton vagy vasbeton sáv-, talp- és lemezalap készítése előírt összetételű betonnal. Termékszabvány: MSz EN 206-1 szivattyús technológiával Nyomószilárdsági osztály: C16/20 Környezeti osztály: XN(H)		
9 ./	23-210-001-324-90-02008	24-F3 5,20 m3 A: D+G:	16 800,00 Ft 16 600,00 Ft	87 360 Ft 86 320 Ft
		Kiemelt szegély készítése, az alapárok kiemelésével, beton alapgerendával és megtámasztással, hézagolással, [A BETON és VIACOLOR KS 25 típusú,] 100/25/5 cm méretű kertszegélyből		
10 ./	62-210-012-001-10-00301	szürke 32,50 m A: D+G:	1 470,00 Ft 1 240,00 Ft	47 775 Ft 40 300 Ft
		Kiemelt egyedi szegély készítése, meglévő beton sávalapra fektetve 135/10/20cm méretű		
11 ./	62-210-012-005-35-01721	szürke 75,60 m A: D+G:	6 090,00 Ft 1 848,00 Ft	460 404 Ft 139 709 Ft
		Geotextília terítése GEOTEX 400		
12 ./	21-986-001-001-73-90010	21,00 m2 A: D+G:	296,10 Ft 181,00 Ft	6 218 Ft 3 801 Ft
		Burkolat készítése 5 cm laza vastagságú, 0/4 mm szemszerkezetű, agyagmentes homokagyazatra fektetve, tömörítve, 0.01 m3/m2 élesszemű homokkal hézagolva, minta készítéssel, egyenes és íves csatlakozásokkal, kezdő-, szél- és zárókövek beépítésével, [A BETON és VIACOLOR BALATON típusú,] hullámkő, 8 cm vastag térburkolókővel, normálkő		
13 ./	62-310-105-001-10-00217	szürke 30,84 m2 A: D+G:	2 415,00 Ft 1 519,00 Ft	74 479 Ft 46 846 Ft
Összesen:				756 193 Ft 494 575 Ft